


KV BLADET; BERGSHAMRA - DEL AV BEF LOKALER I HUS B & C KÄLLARPLAN

HUS B
1 353 m²

HUS C
688 m²

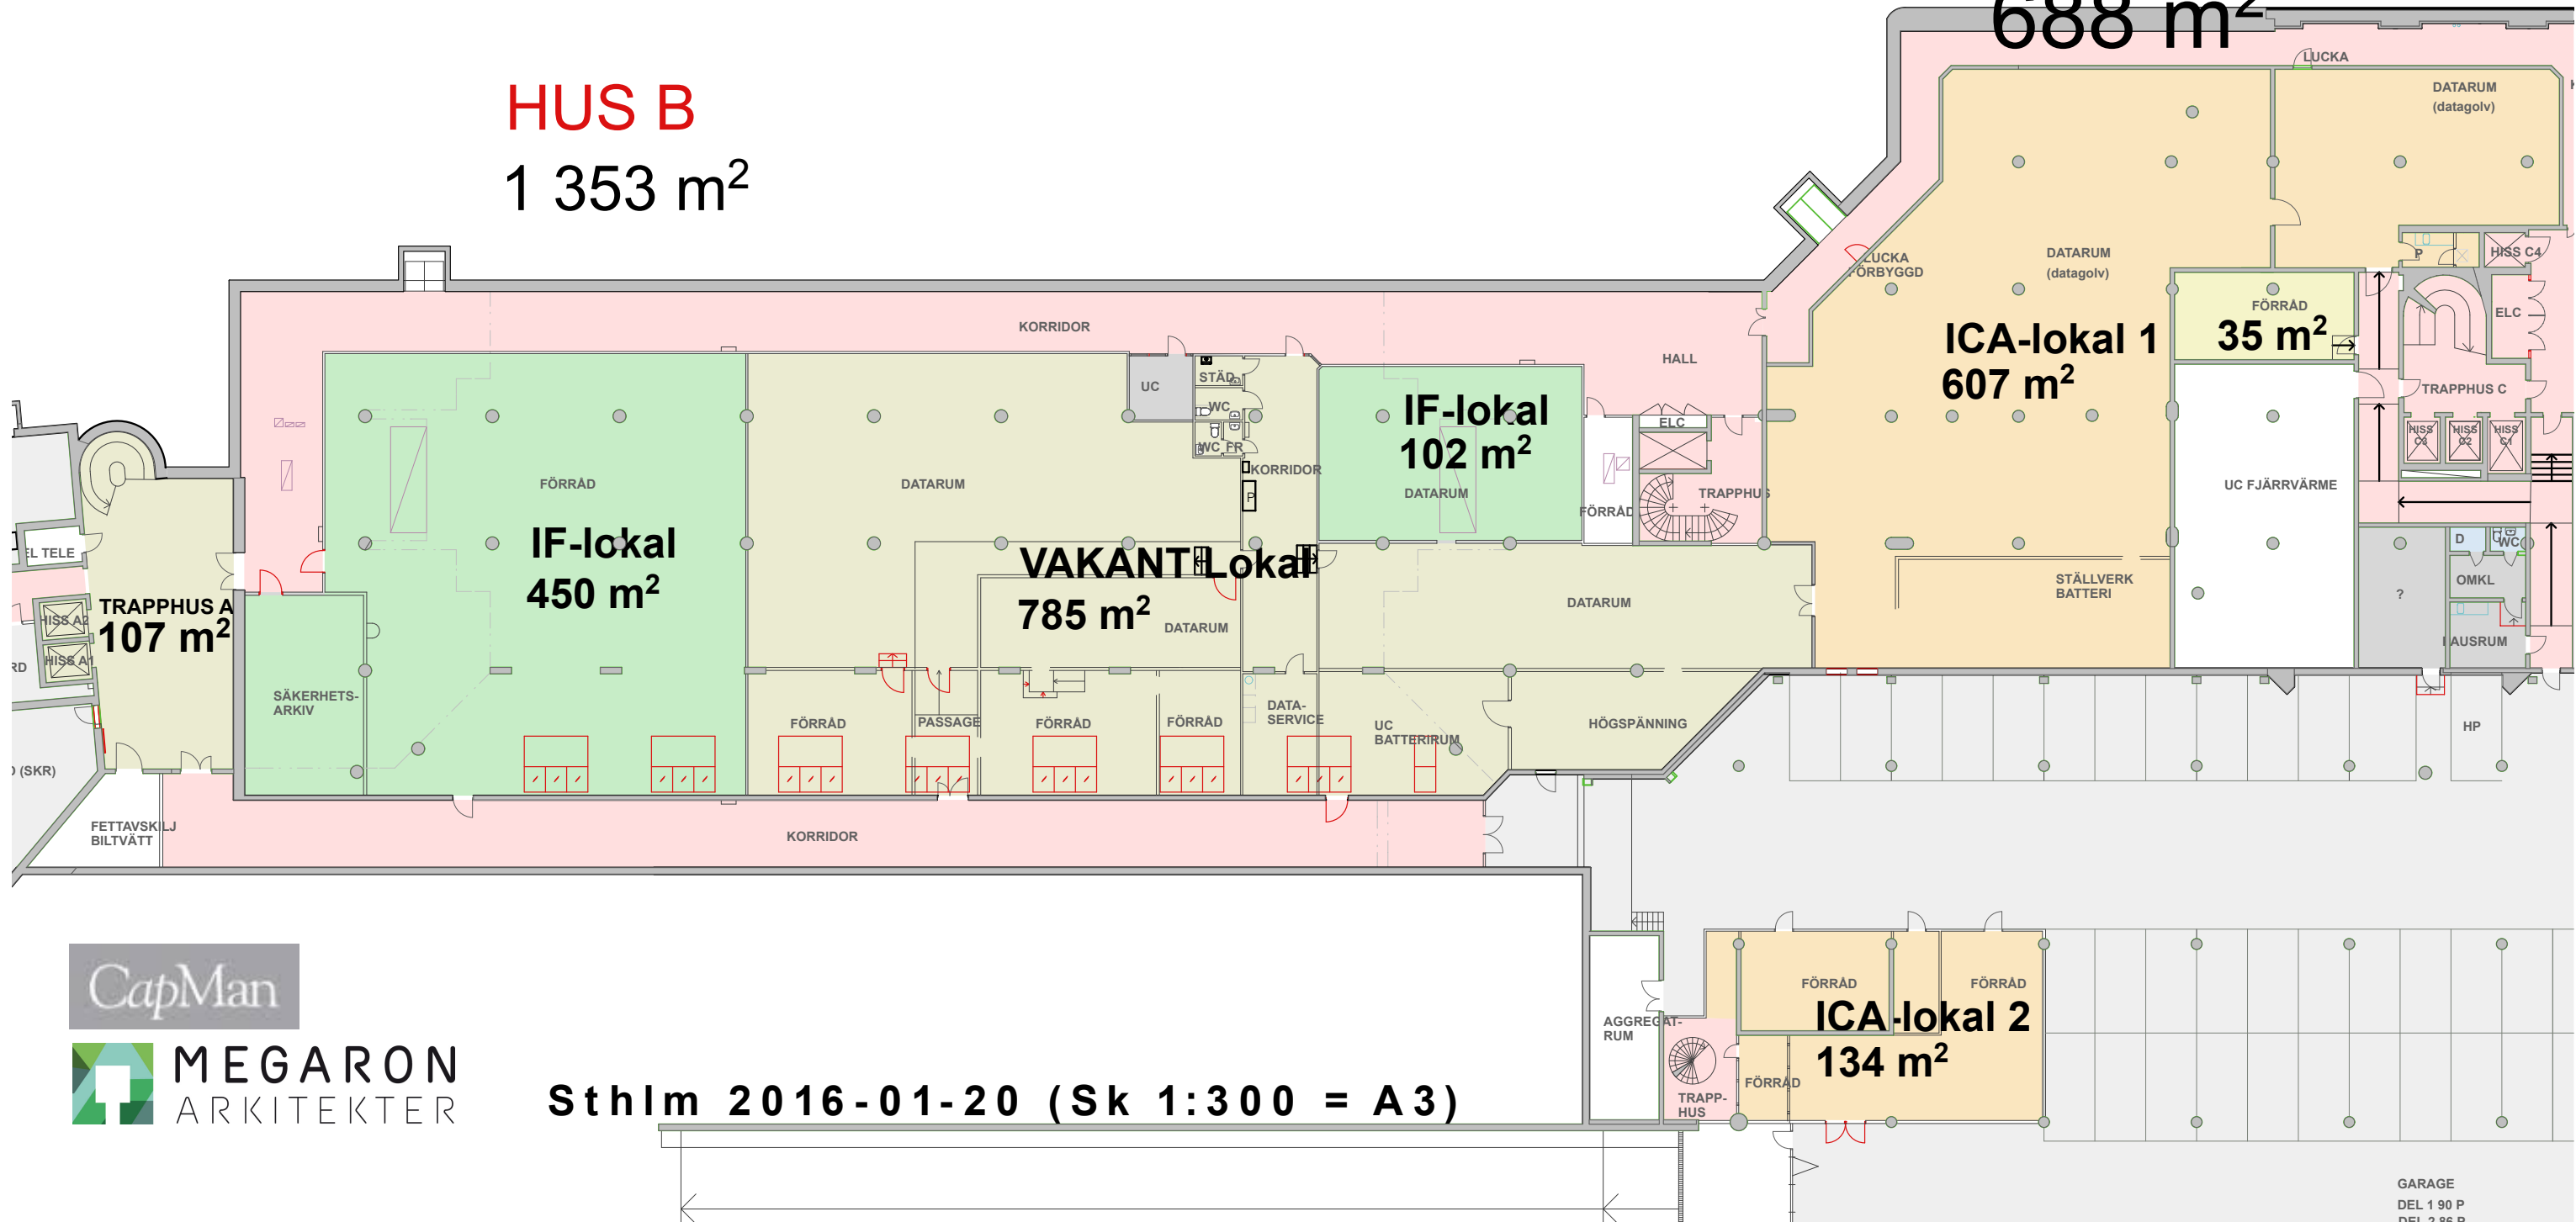

CapMan

MEGARON
ARKITEKTER

Sthlm 2016-01-20 (Sk 1:300 = A3)