



FÖRKLARINGAR


BRANDCELLSGRÄNS

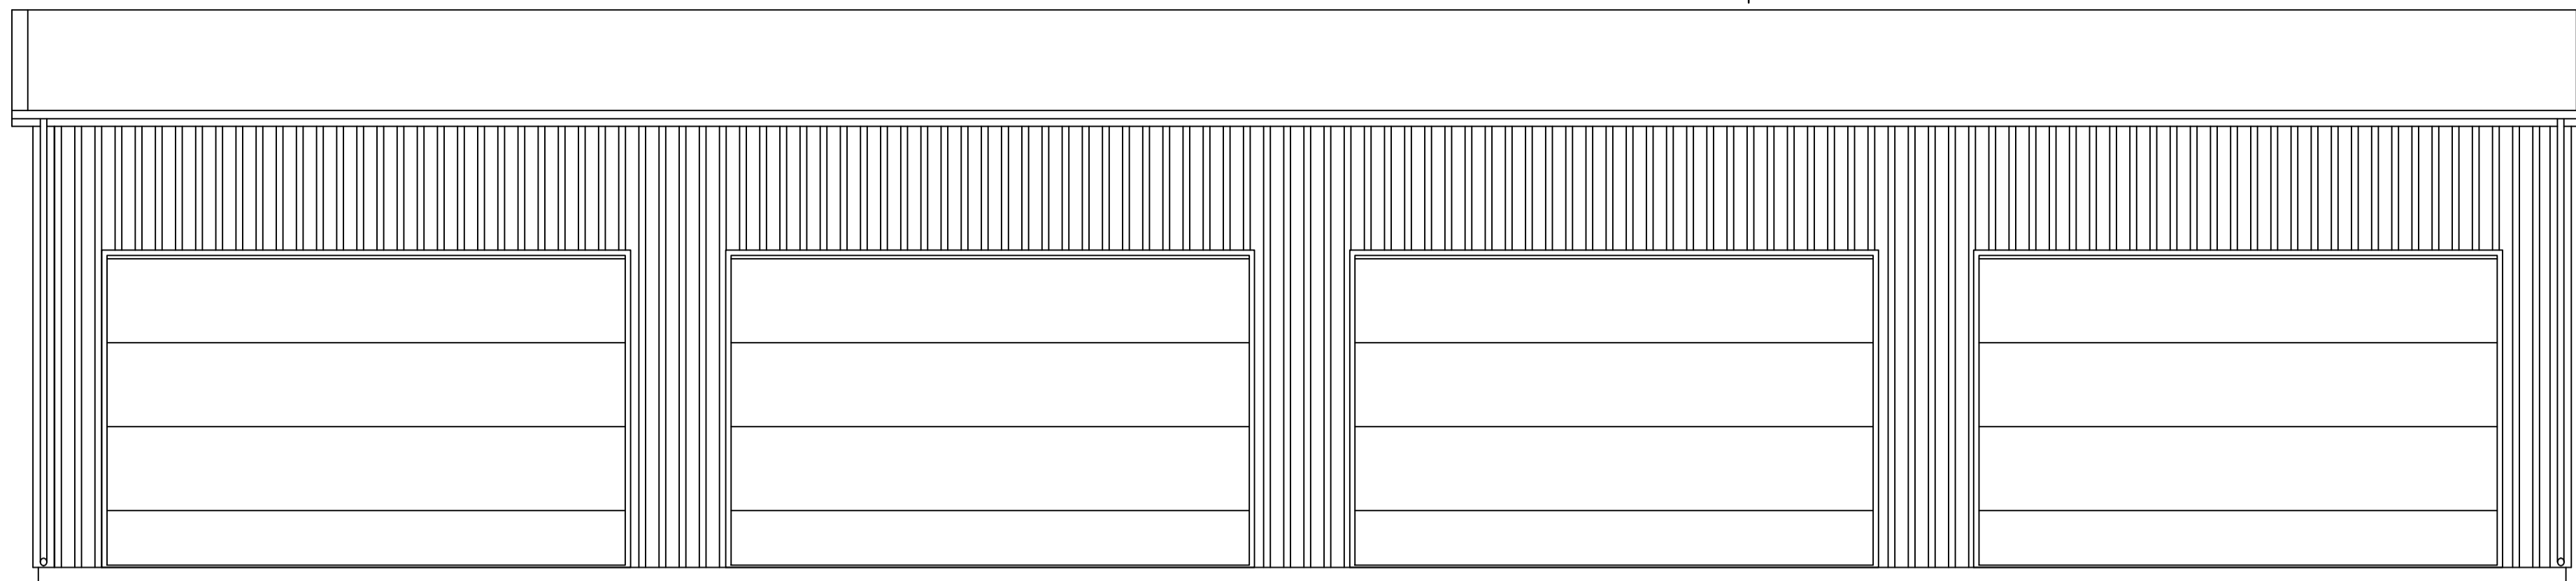

FASAD MOT SÖDER

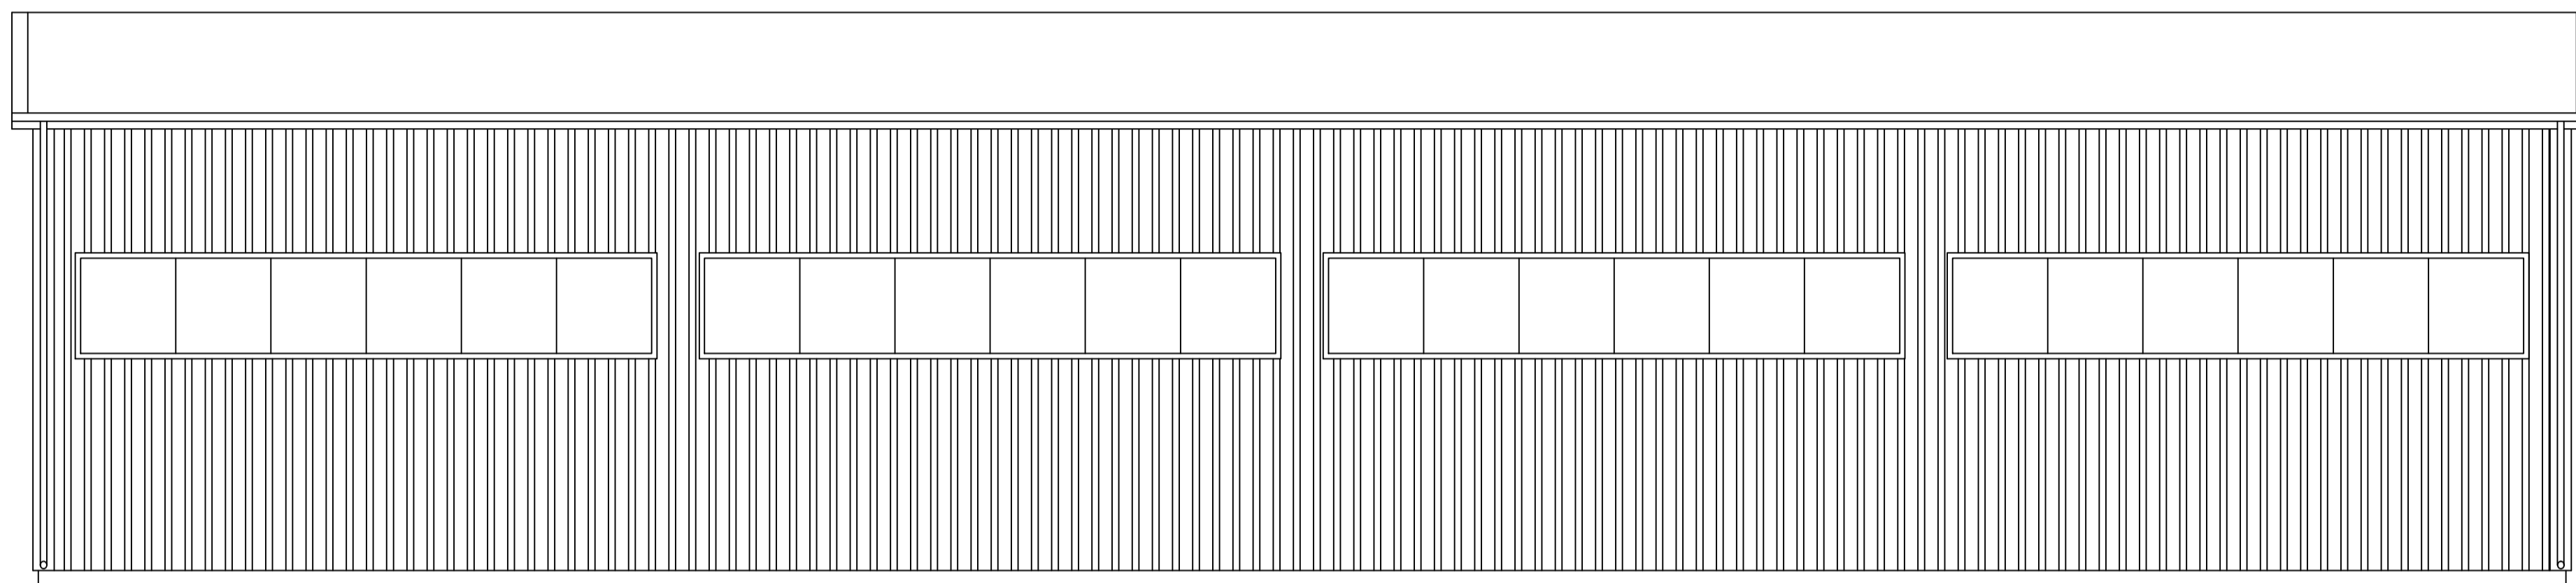


FASAD MOT NORR

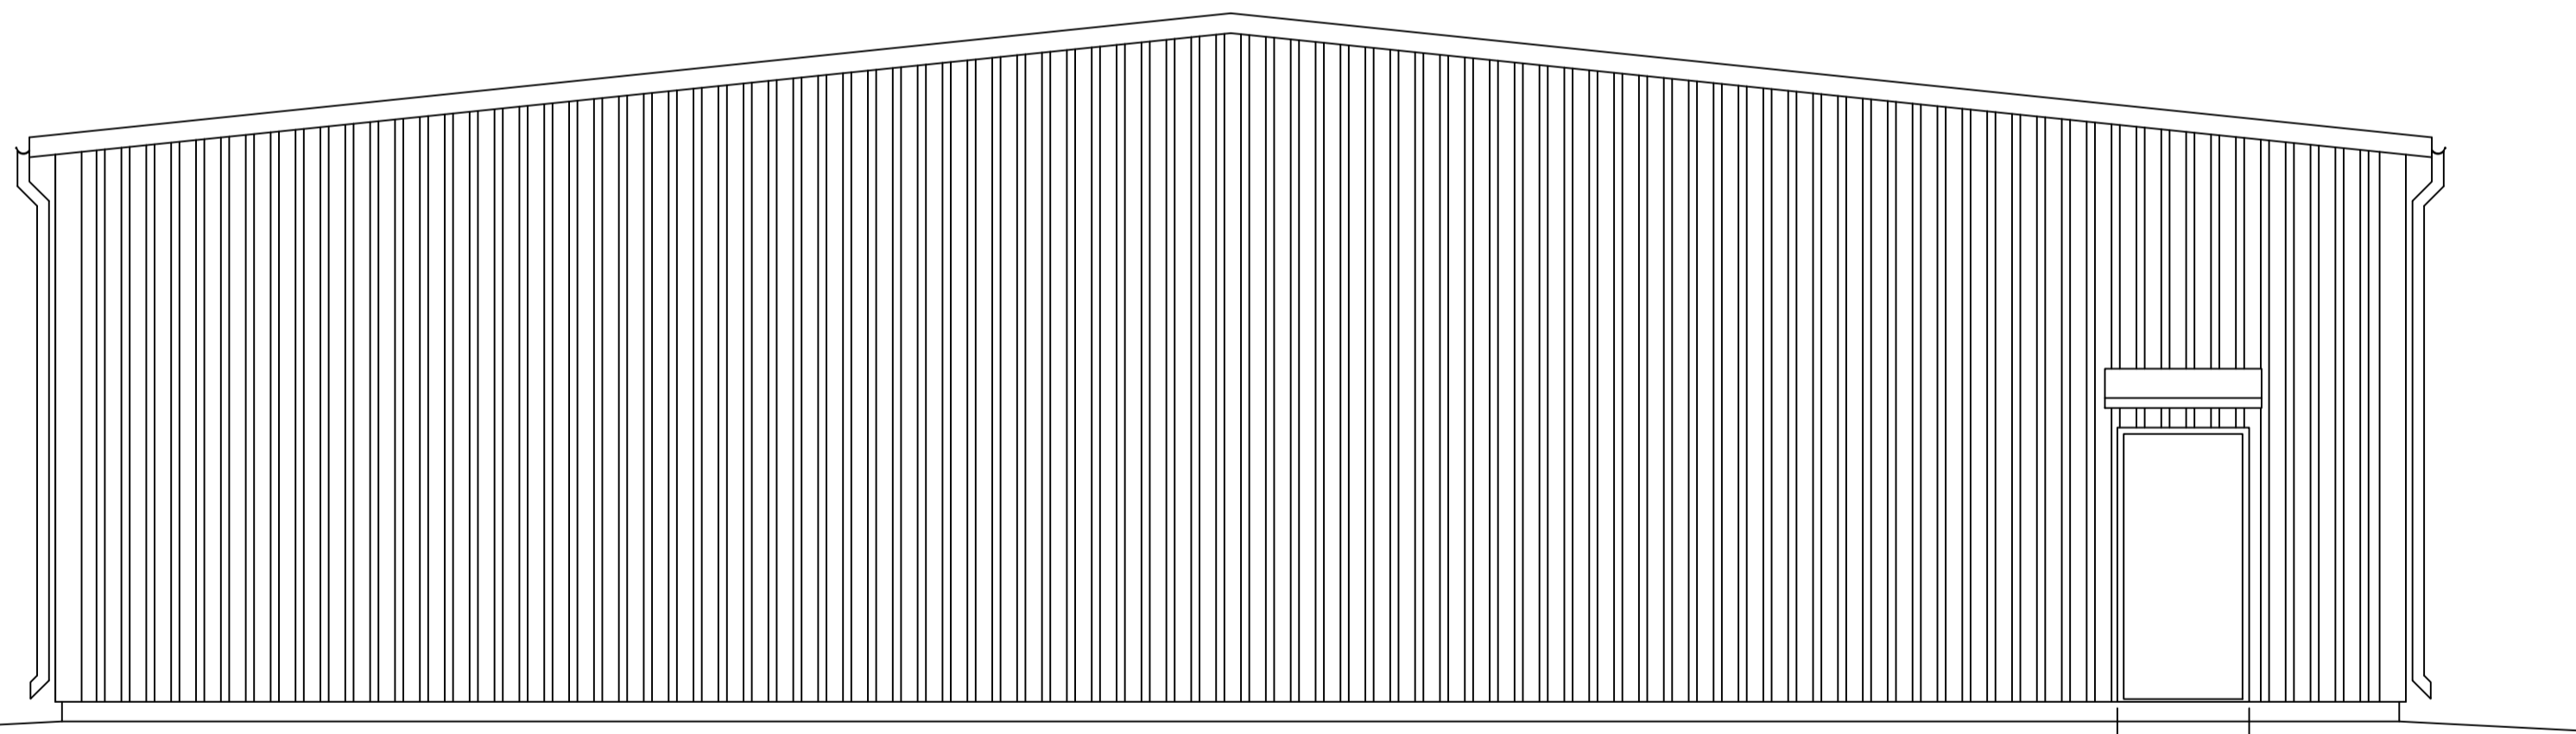

FASAD MOT VÄSTER

NY DÖRR
MED SKÄRMTAK

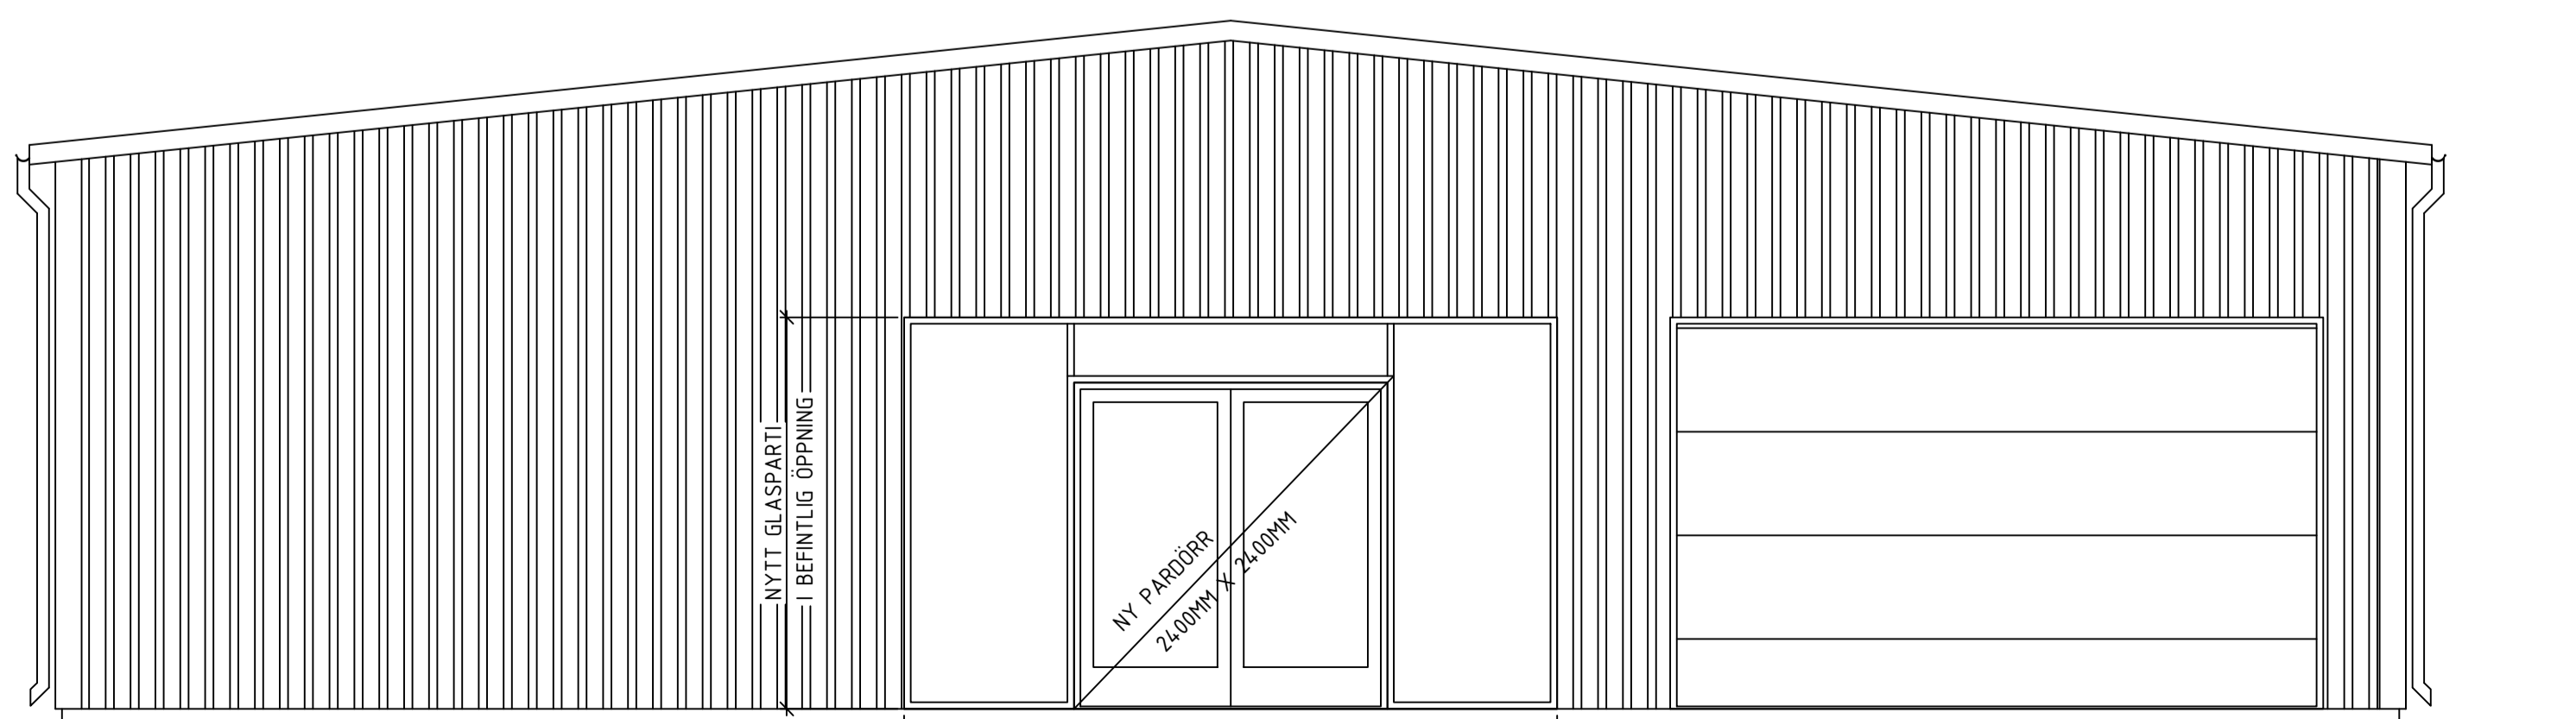


FASAD MOT ÖSTER

NYTT GLASPARTI
I BEFINTLIG ÖPPNING

NY PARÖRR
2400MM X 2400MM

NYTT GLASPARTI
I BEFINTLIG ÖPPNING

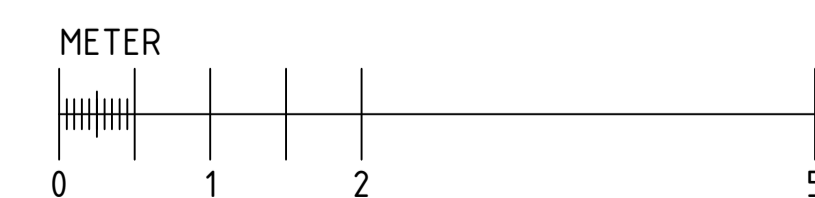

BET.	ANT.	ÄNDRINGEN AVSER	SIGN.	HL.	DATUM
BYGGLOVSHANDLING					
SVARTBÄCKEN 46					
UPPSALA					
JohanssonOson					
BOX 133					
63301 Eskilstuna					
PROJEKTR	RITAD/KONSTR AV	HANDELAGGARE			
	ALF	STEFAN N			
DATUM	PROJEKTANSVARIG				
2021-10-22					
OMBYGGNAD AV INDUSTRI LOKAL					
GARAGE - OMBYGGNAD					
FASADER					
SKALA	RITNINGNUMMER	BET			
A1 1:50 A3 1:100	A-40.3-301	-			